

# 君津市民文化ホール舞台平面図 (中ホール)

〒299-1172 千葉県君津市三直622番地 TEL0439-55-3300 FAX0439-55-3301  
<http://www.kimibun.jp/>


舞台  
 間口 13m00 (7間1.5尺)  
 奥行 8m00 (4間4尺)  
 高さ 10m00 (5間5尺)  
 ティザーパネルセット時 6m00 (3間3尺)

題名 \_\_\_\_\_  
 \_\_\_\_\_  
 幕 場 年 月 日

記号

	照明	C型30A 3口
	照明	C型30A 4口
	マイクコンセント	
	マイクマルチコンセント	
	スピーカコンセント	
	下手袖マイクコンセント	

- ホリゾン幕
- 引割バック幕
- 第4吊物
- スクリーン
- ホリゾンライト
- 第3文字幕
- 第3サスペンションライト
- 第3吊物
- 第2袖幕
- 天井反射板
- 引割幕
- 第2吊物
- 第1袖幕
- 第2文字幕
- 第1吊物
- 第1サスペンションライト
- ボーダーライト
- 引割暗転幕
- 第1文字幕
- 定形絞り緞帳
- ティザーパネル

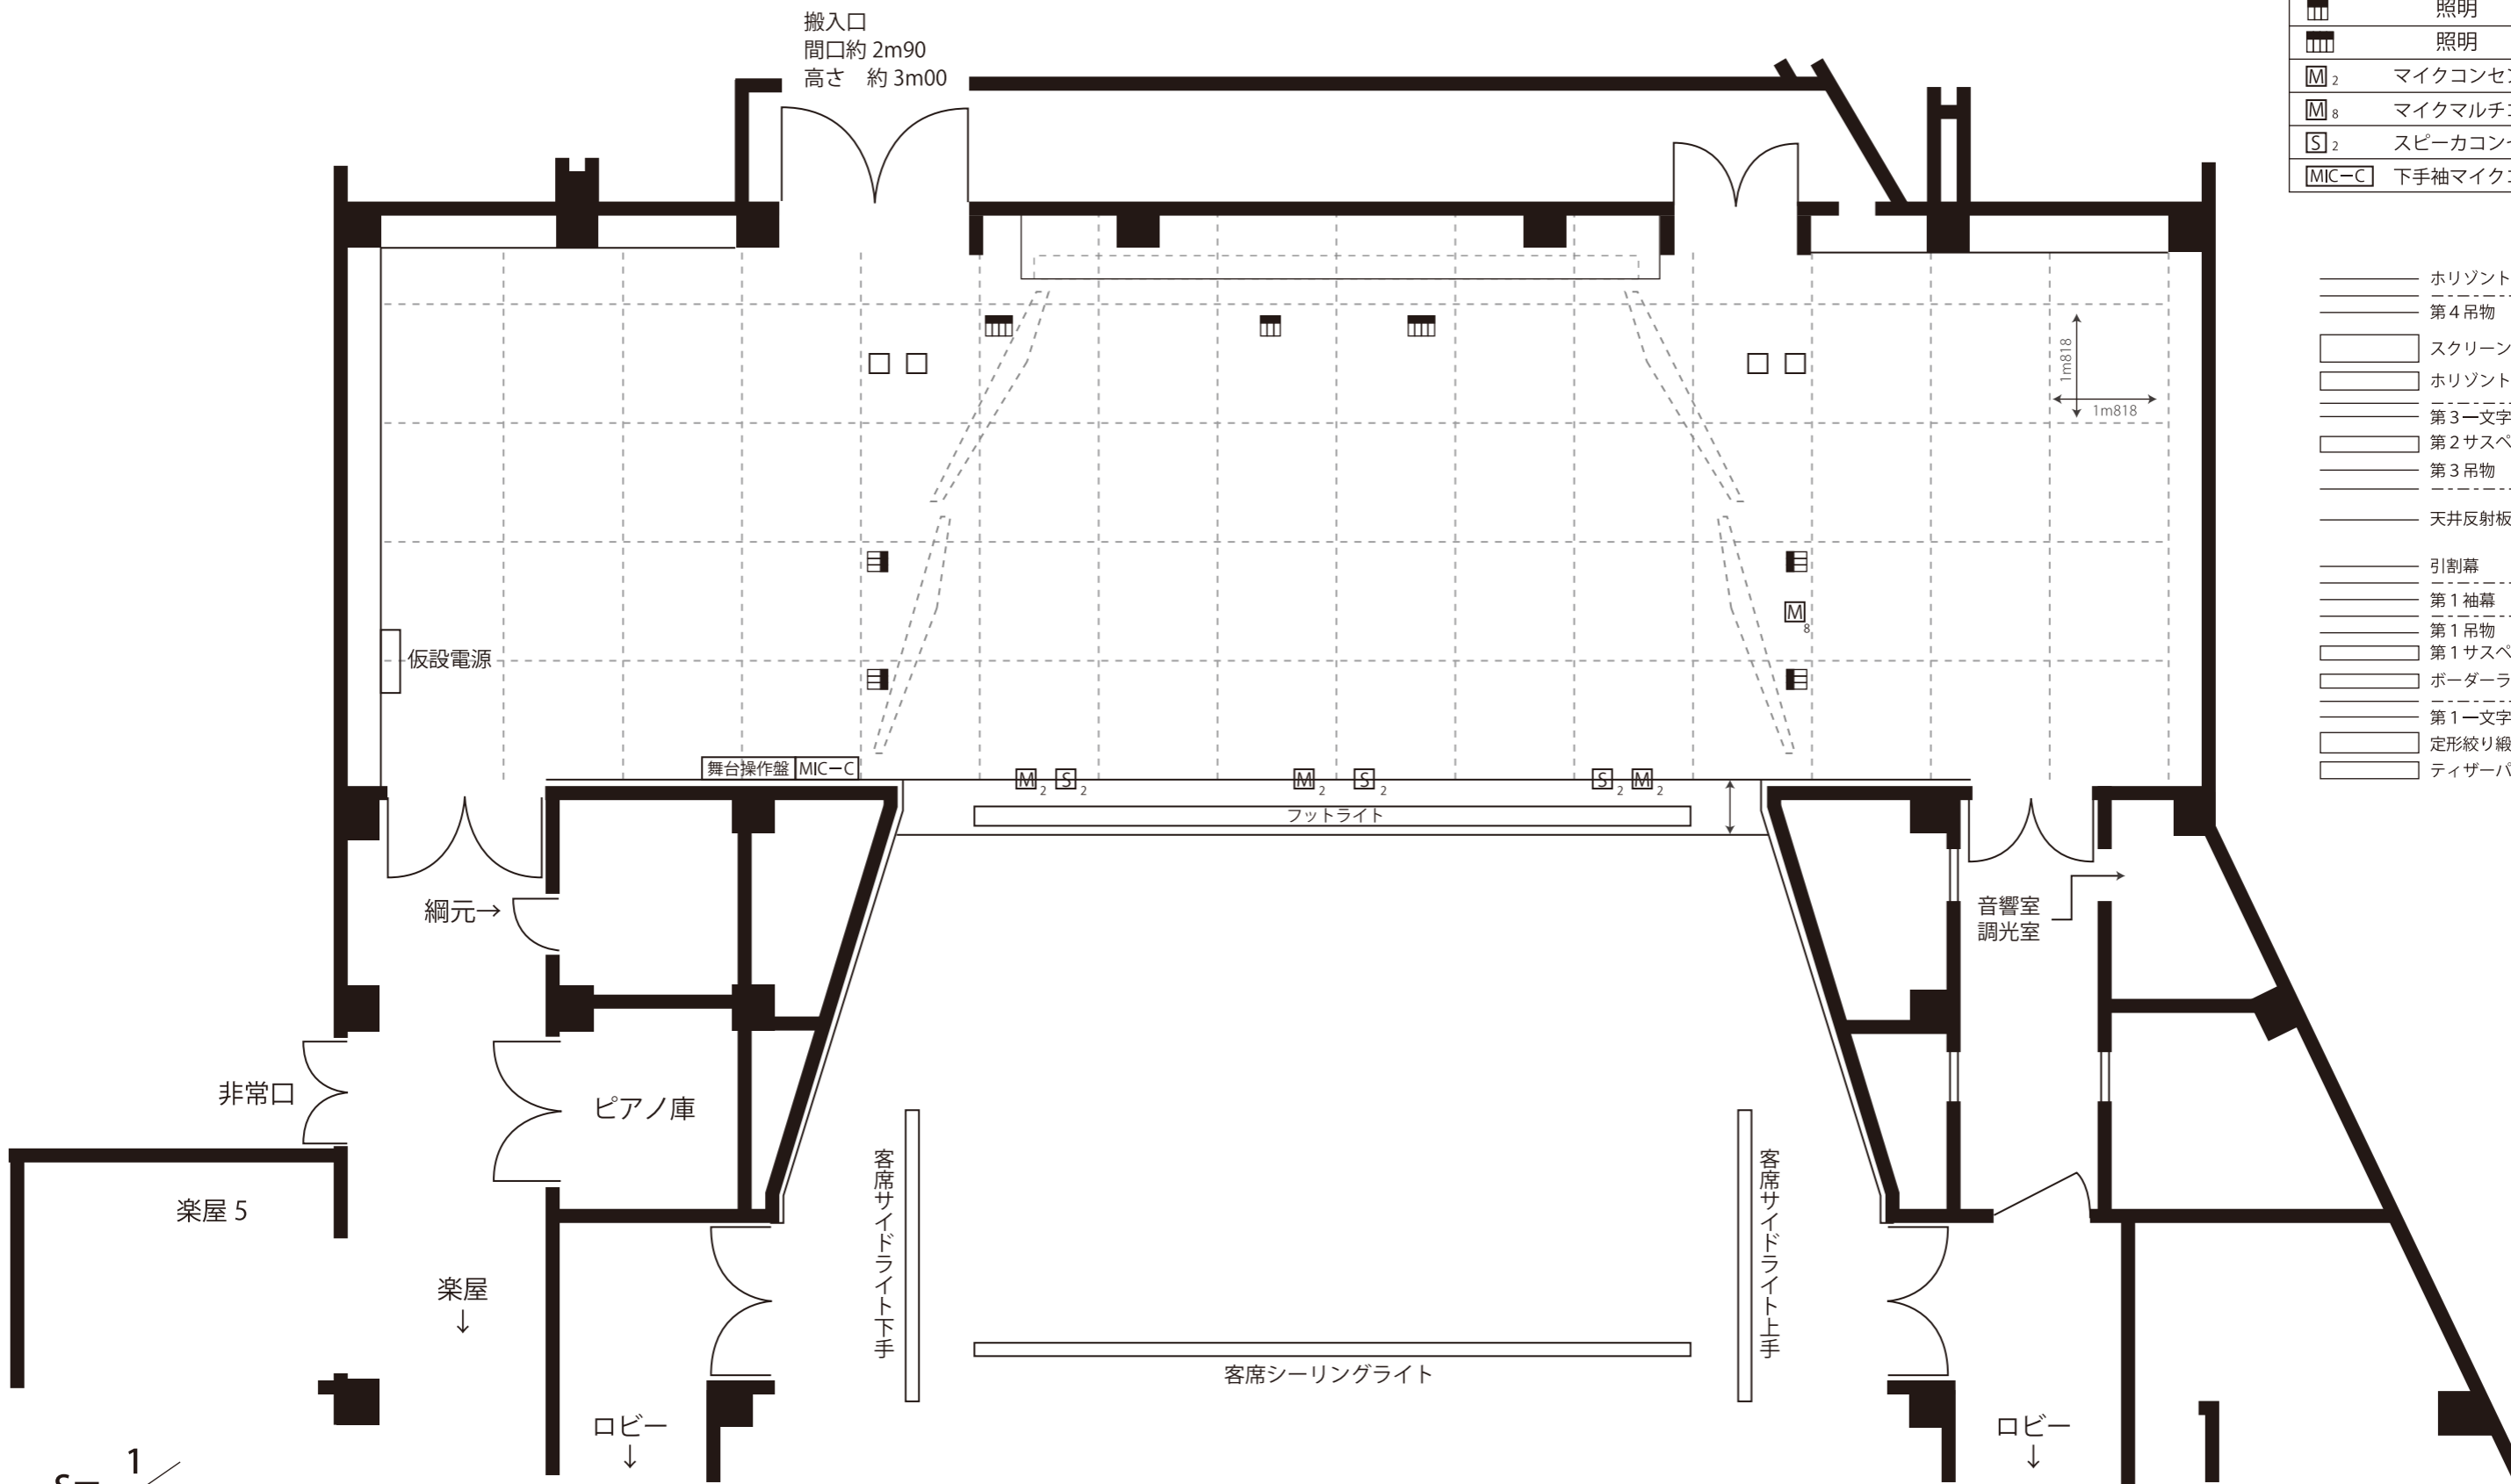

S= 1/100