

君津市民文化ホール舞台平面図 (大ホール)

〒299-1172 千葉県君津市三直622番地 TEL0439-55-3300 FAX0439-55-3301


http://www.kimibun.jp/

舞台
間口 18m00 (約10間)
奥行 17m67 (約9間4尺)
高さ 9m00 (約5間)

題名

幕 場 年 月 日

※第1天井反射板・第2天井反射板に、それぞれ仮設パトン有り
(最大荷重100kgまで)
※ウェイト 小7.5kg 大20kg
※緞帳昇降13秒固定

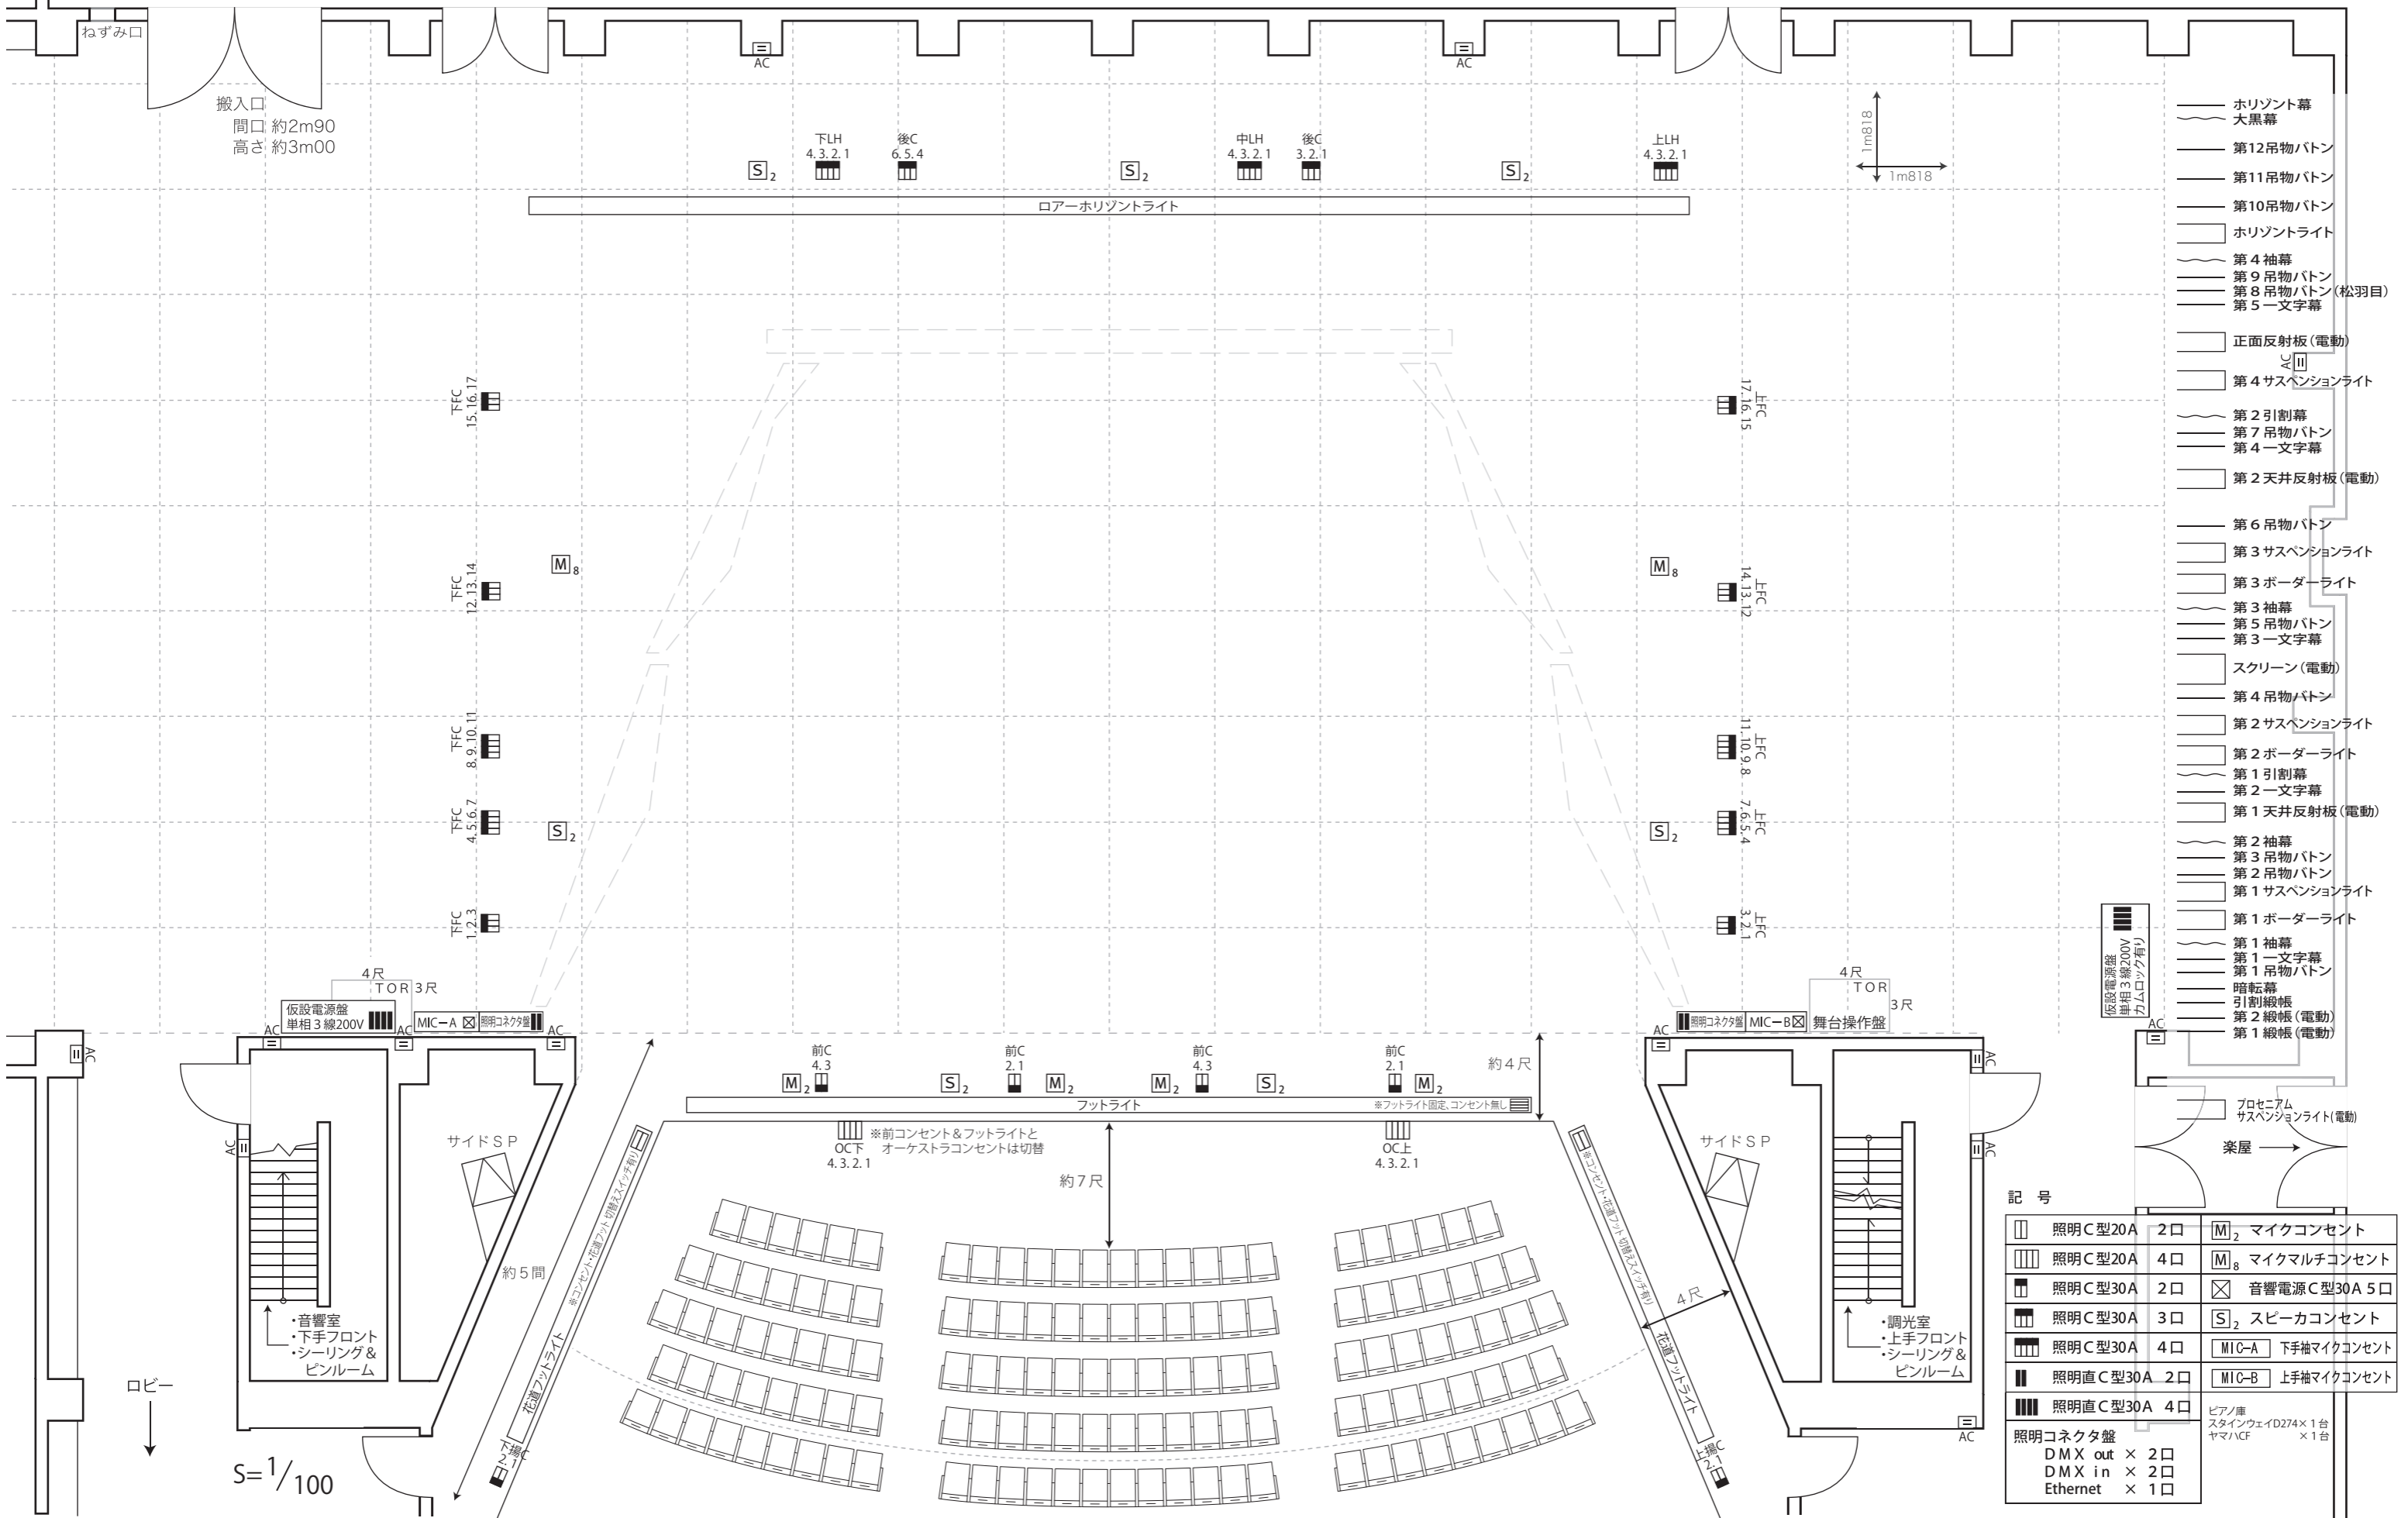

- ホリゾン幕
- 大黒幕
- 第12吊物パトン
- 第11吊物パトン
- 第10吊物パトン
- ホリゾンライト
- 第4袖幕
- 第9吊物パトン
- 第8吊物パトン(松羽目)
- 第5一文字幕
- 正面反射板(電動)
- 第4サスペンションライト
- 第2引割幕
- 第7吊物パトン
- 第4一文字幕
- 第2天井反射板(電動)
- 第6吊物パトン
- 第3サスペンションライト
- 第3ボーダーライト
- 第3袖幕
- 第5吊物パトン
- 第3一文字幕
- スクリーン(電動)
- 第4吊物パトン
- 第2サスペンションライト
- 第2ボーダーライト
- 第1引割幕
- 第2一文字幕
- 第1天井反射板(電動)
- 第2袖幕
- 第3吊物パトン
- 第2吊物パトン
- 第1サスペンションライト
- 第1ボーダーライト
- 第1袖幕
- 第1一文字幕
- 第1吊物パトン
- 暗転幕
- 引割緞帳
- 第2緞帳(電動)
- 第1緞帳(電動)

記号

□	照明C型20A	2口	M ₂	マイクコンセント
□	照明C型20A	4口	M ₈	マイクマルチコンセント
■	照明C型30A	2口	⊗	音響電源C型30A 5口
■	照明C型30A	3口	S ₂	スピーカーコンセント
■	照明C型30A	4口	MIC-A	下手袖マイクコンセント
■	照明直C型30A	2口	MIC-B	上手袖マイクコンセント
■	照明直C型30A	4口		

照明コネクタ盤
DMX out × 2口
DMX in × 2口
Ethernet × 1口

ピアノ庫
スタインウェイD274 × 1台
ヤマハFCF × 1台

S=1/100